


高雄巨蛋附屬空間簡介


平面配置規劃資料-綠區

行銷企劃 2011/02/14


高雄巨蛋選租空間

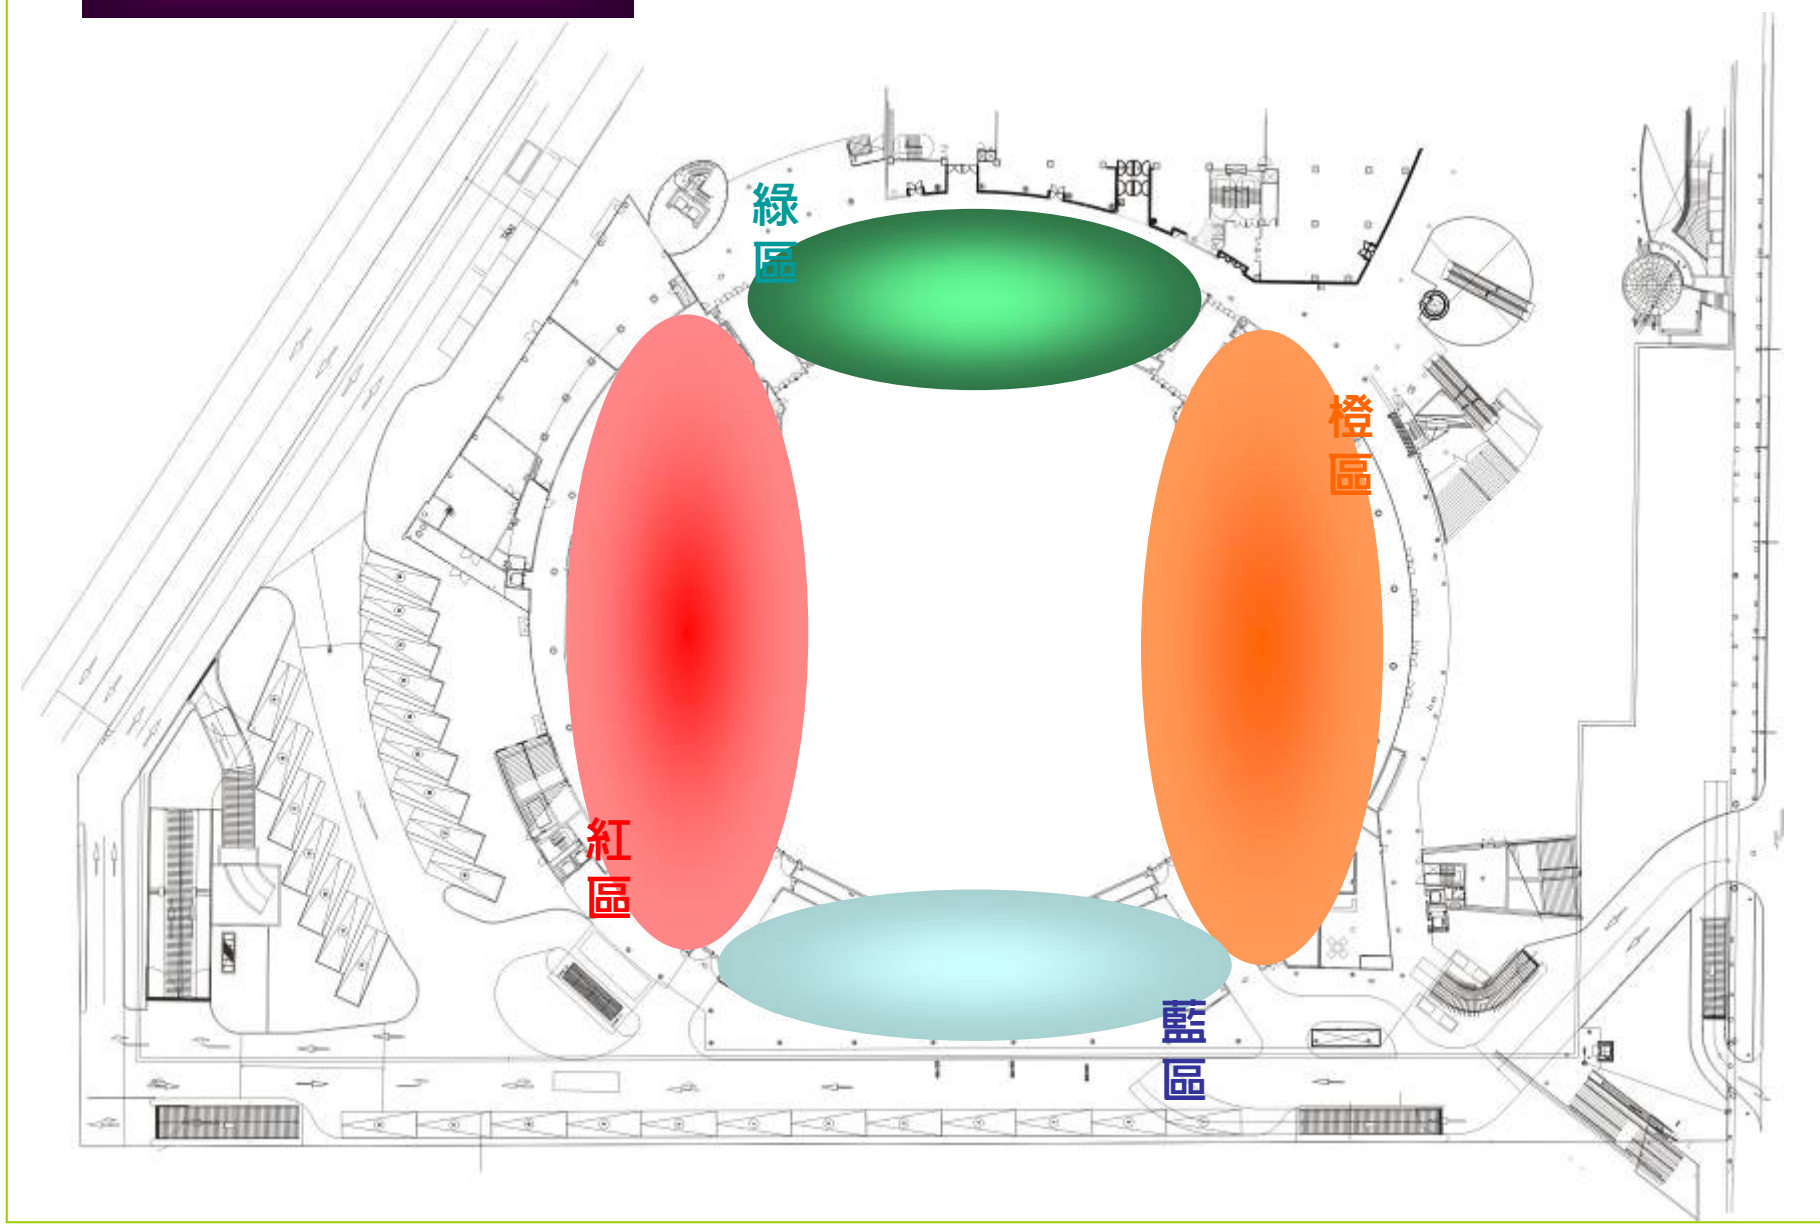

高雄巨蛋綠區全圖

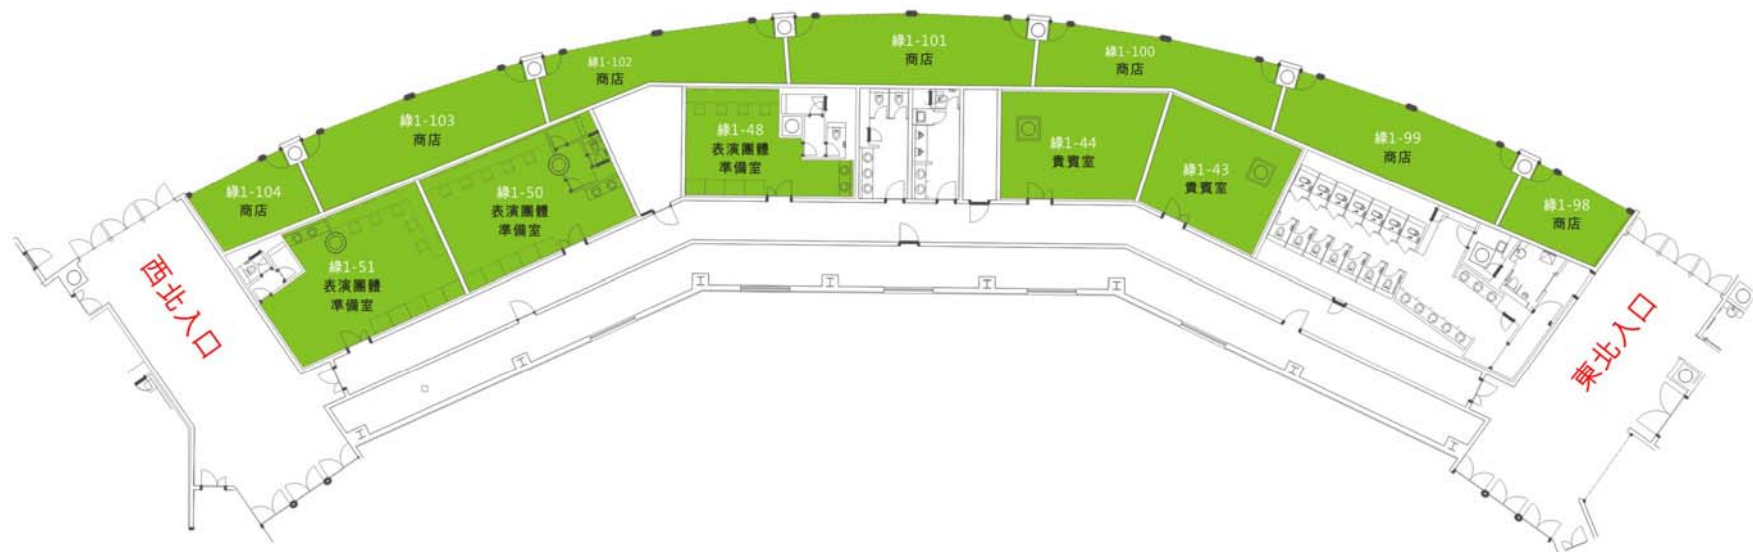


GREEN Area 1-43

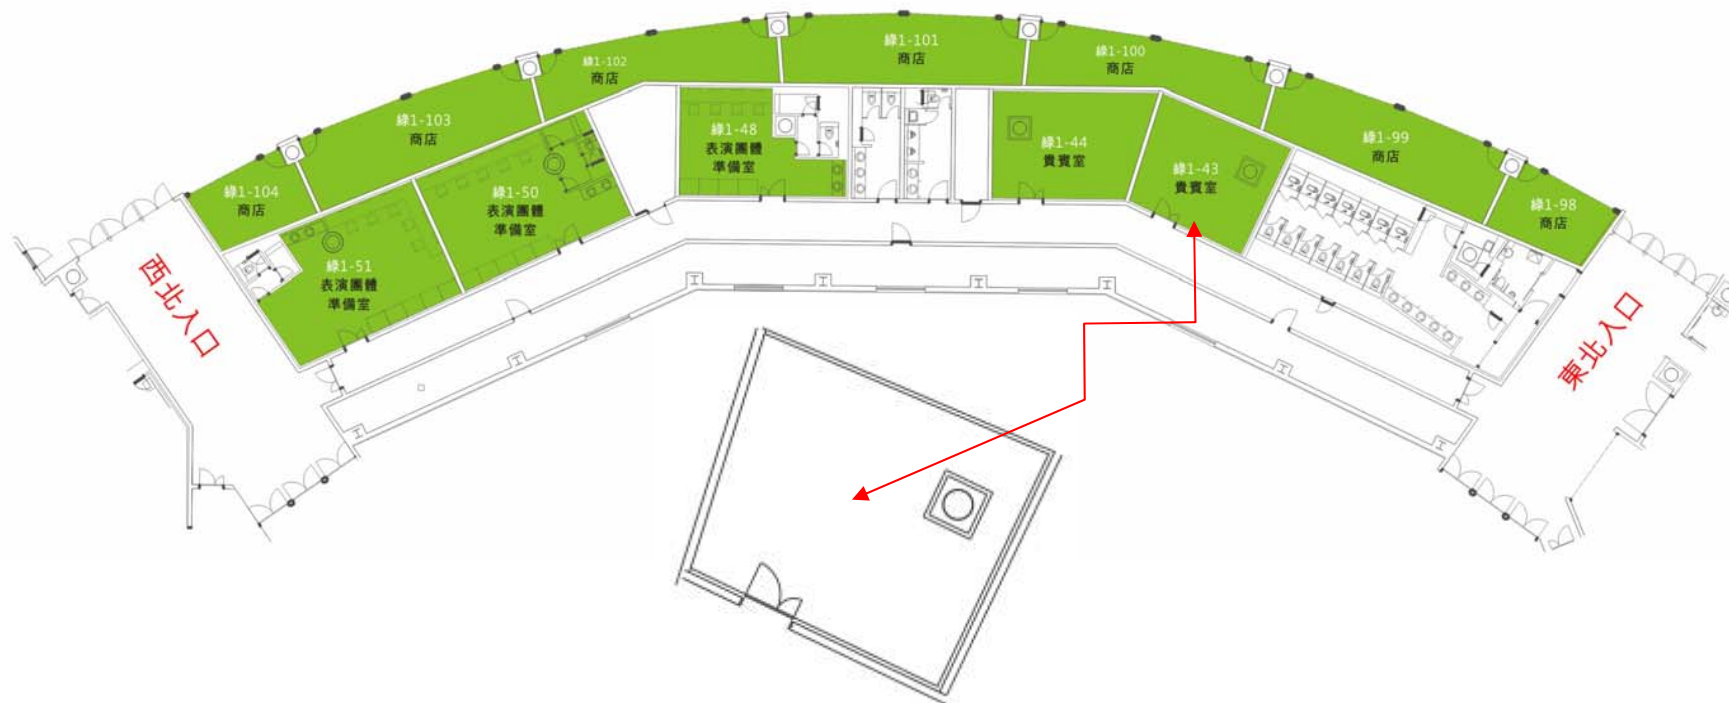

空間編號	坪數	空間說明
1-43 貴賓室	11.77坪	125V雙聯暗插座*4 1迴路電話/網路出線盒*1 數位式子鐘*1 TV出口6.5mm方塊地毯 批土,面刷水性水泥漆




GREEN Area 1-44

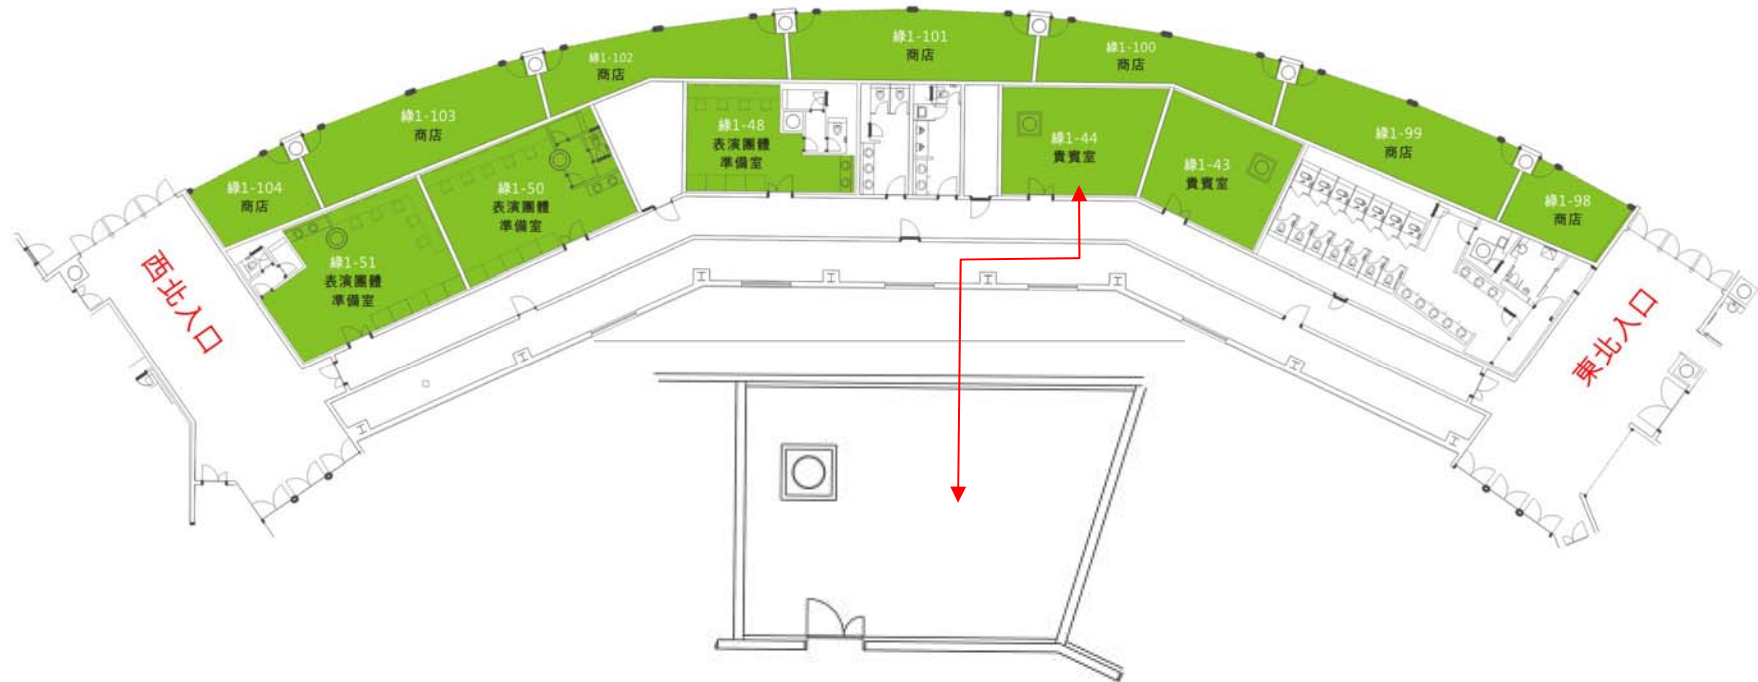

空間編號	坪數	空間說明
1-44 貴賓室	12坪	125V雙聯暗插座*6 2迴路電話/網路出線盒*1 數位式子鐘*1 TV出口6.5mm方塊地毯 批土,面刷水性水泥漆




GREEN Area 1-48

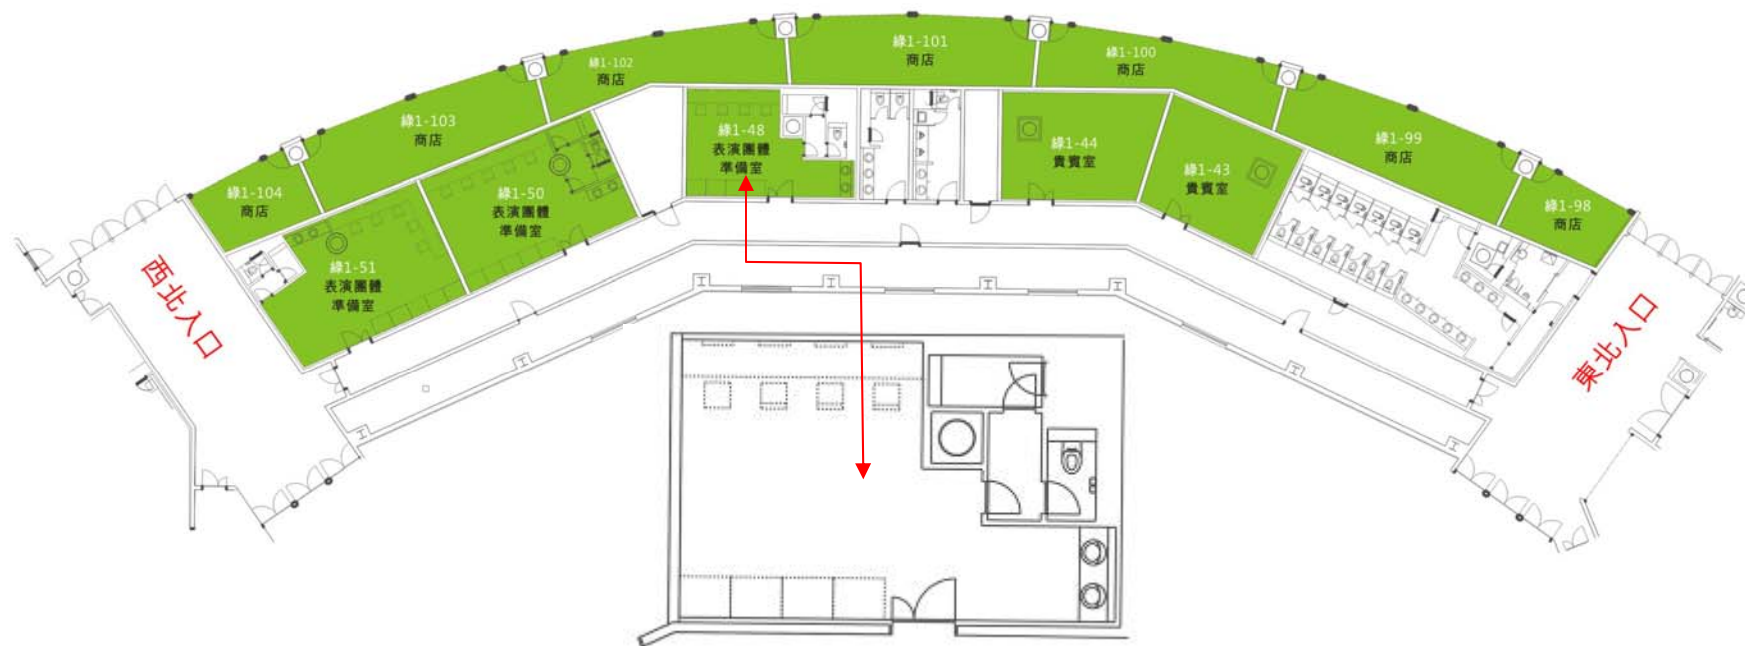

空間編號	坪數	空間說明
1-48 表演團體準備室	12坪	125V雙聯暗插座*5 電話/網路出線盒*1 數位式子鐘*1 TV出口無縫塑膠地板 批土,面刷水性水泥漆




GREEN Area 1-50

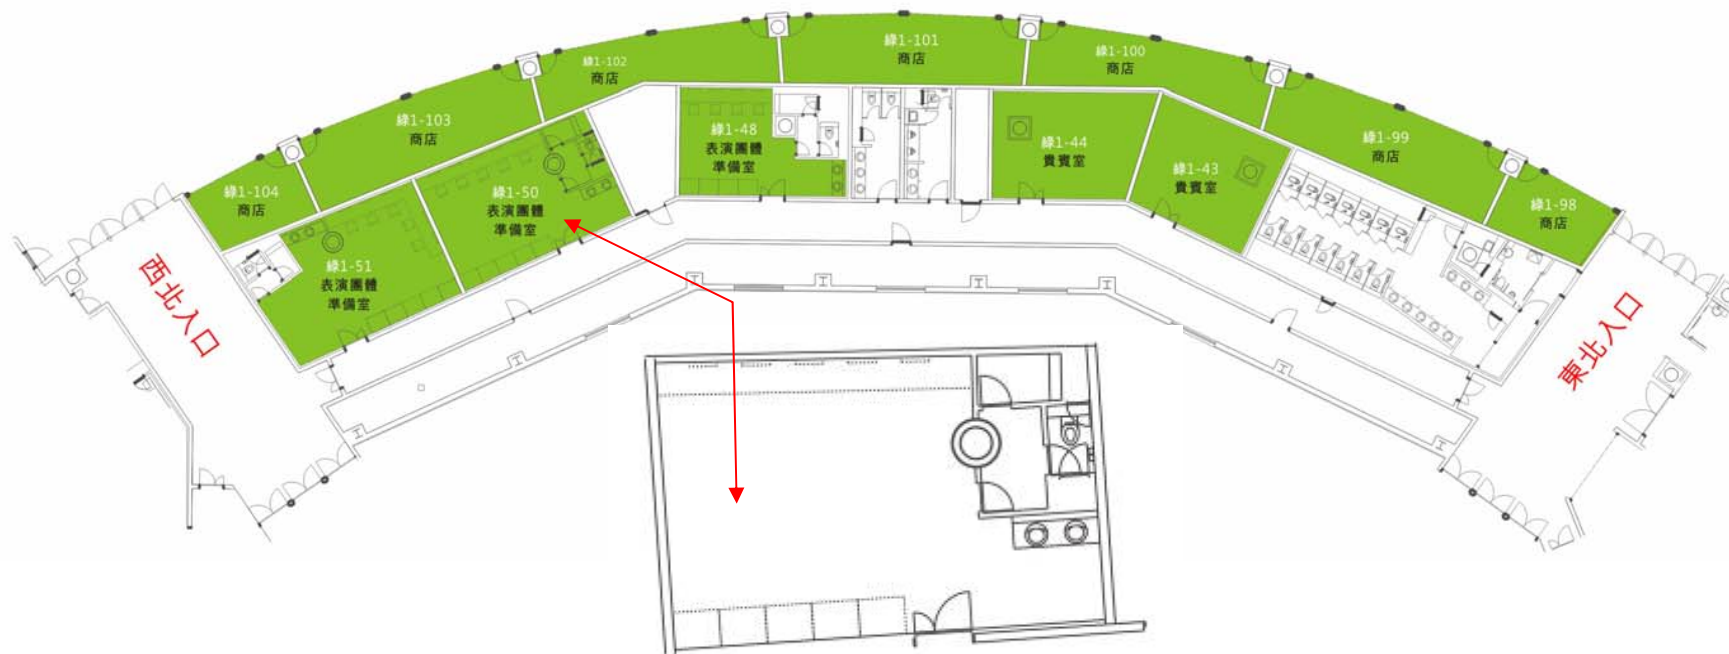

空間編號	坪數	空間說明
1-50 表演團體準備室	14.15坪	125V雙聯暗插座*5 電話/網路出線盒*1 數位式子鐘*1 TV出口無縫塑膠地板 批土,面刷水性水泥漆




GREEN Area 1-51

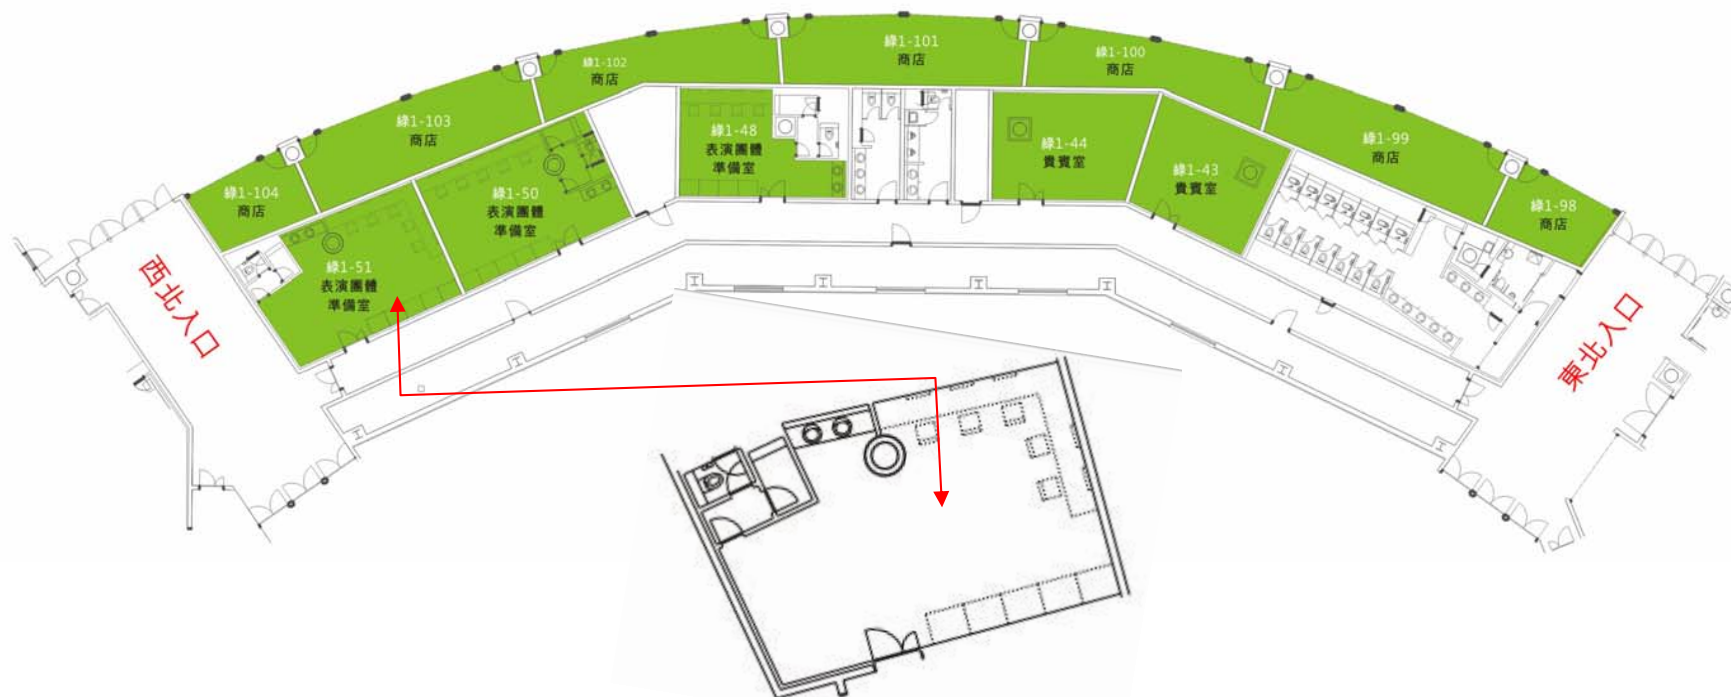

空間編號	坪數	空間說明
1-51 表演團體準備室	18.12坪	125V雙聯暗插座*7 1迴路電話/網路出線盒*1 數位式子鐘*1 TV出口無縫塑膠地板 批土,面刷水性水泥漆




GREEN Area 1-98

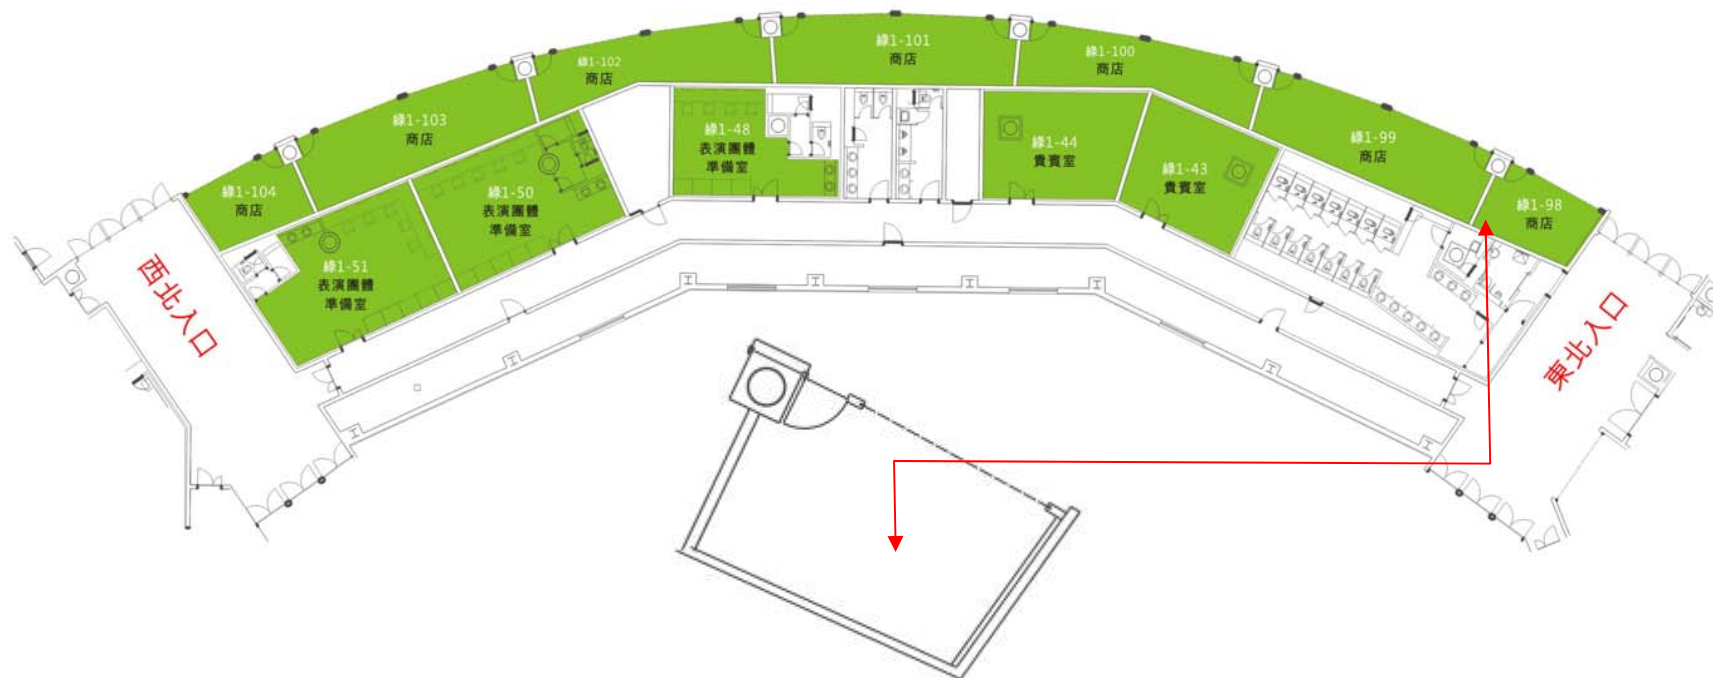

空間編號	坪數	空間說明
1-98 商店〈七〉	6.8坪	125V雙聯暗插座*21迴路 馬達出線口*1配(分)電箱 *2FAN COIL出線口*1電話 /網路出線盒*2TV出口360 度或雙監紅外線感應器*1 鐵捲門感應器*1門禁感應 讀卡機*1+電鎖+開門鈕 天然花崗石 批土,面刷水性水泥漆




GREEN Area 1-99

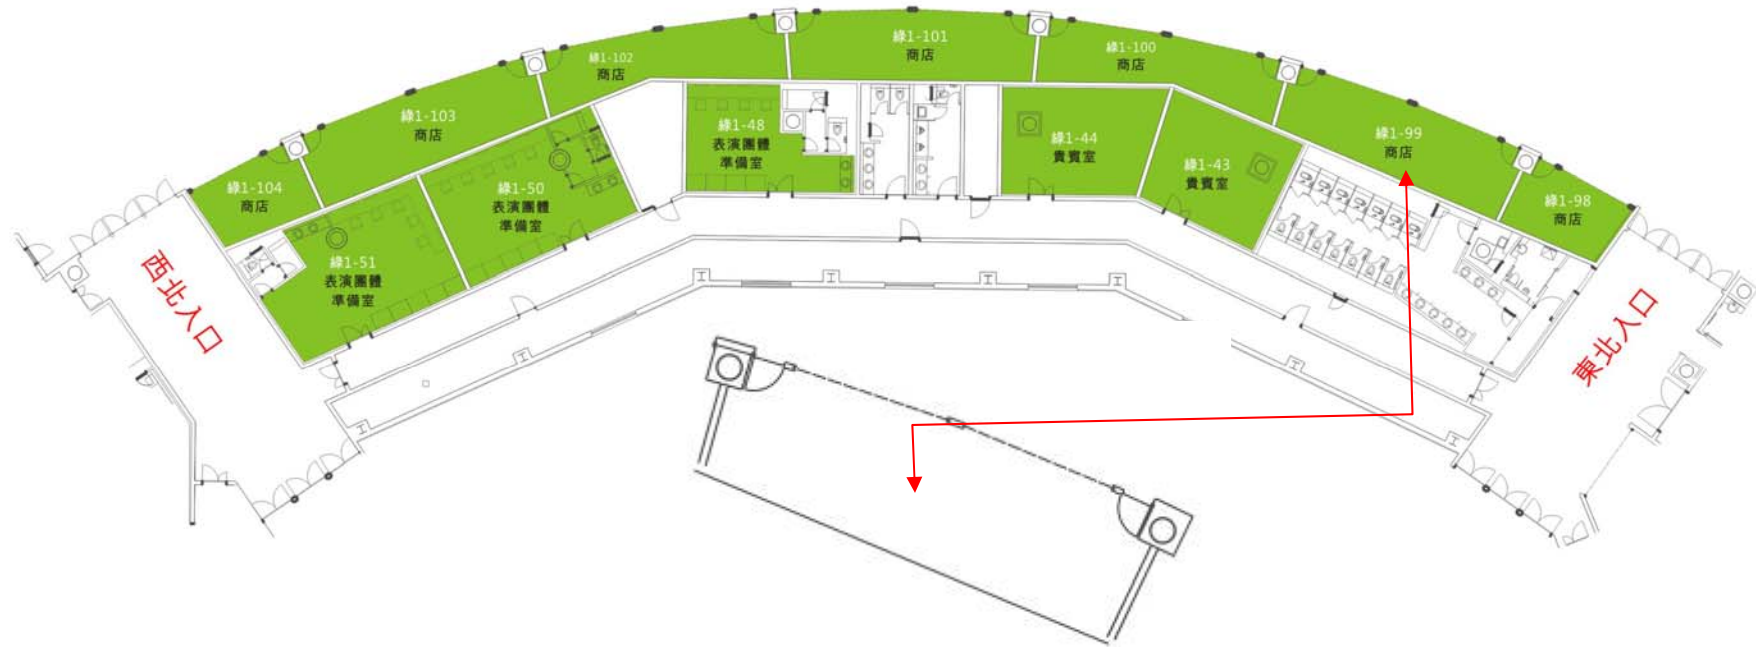

空間編號	坪數	空間說明
1-99 商店〈六〉	12.9坪	125V雙聯暗插座*32迴路 馬達出線口*2配(分)電箱 *2FAN COIL出線口*3電話 /網路出線盒*2TV出口360 度或雙監紅外線感應器*1 鐵捲門感應器*1門禁感應 讀卡機*1+電鎖+開門鈕天 然花崗石 批土,面刷水性水泥漆




GREEN Area 1-100

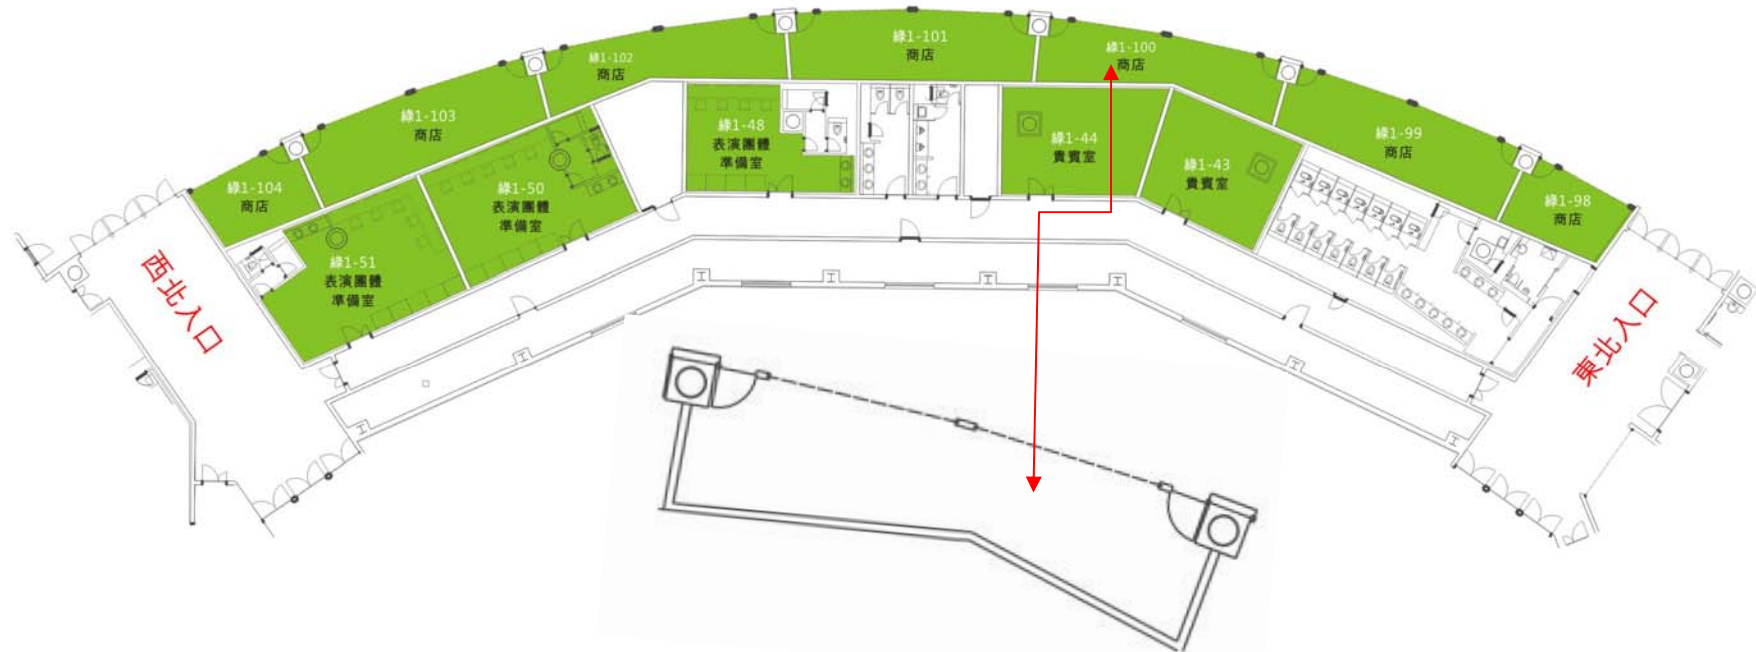

空間編號	坪數	空間說明
1-100 商店〈五〉	10.9坪	125V雙聯暗插座*32迴路 馬達出線口*2配(分)電箱 *2FAN COIL出線口*3電話 /網路出線盒*2TV出口360 度或雙監紅外線感應器*1 鐵捲門感應器*1門禁感應 讀卡機*1+電鎖+開門鈕天 然花崗石 批土,面刷水性水泥漆




GREEN Area 1-101

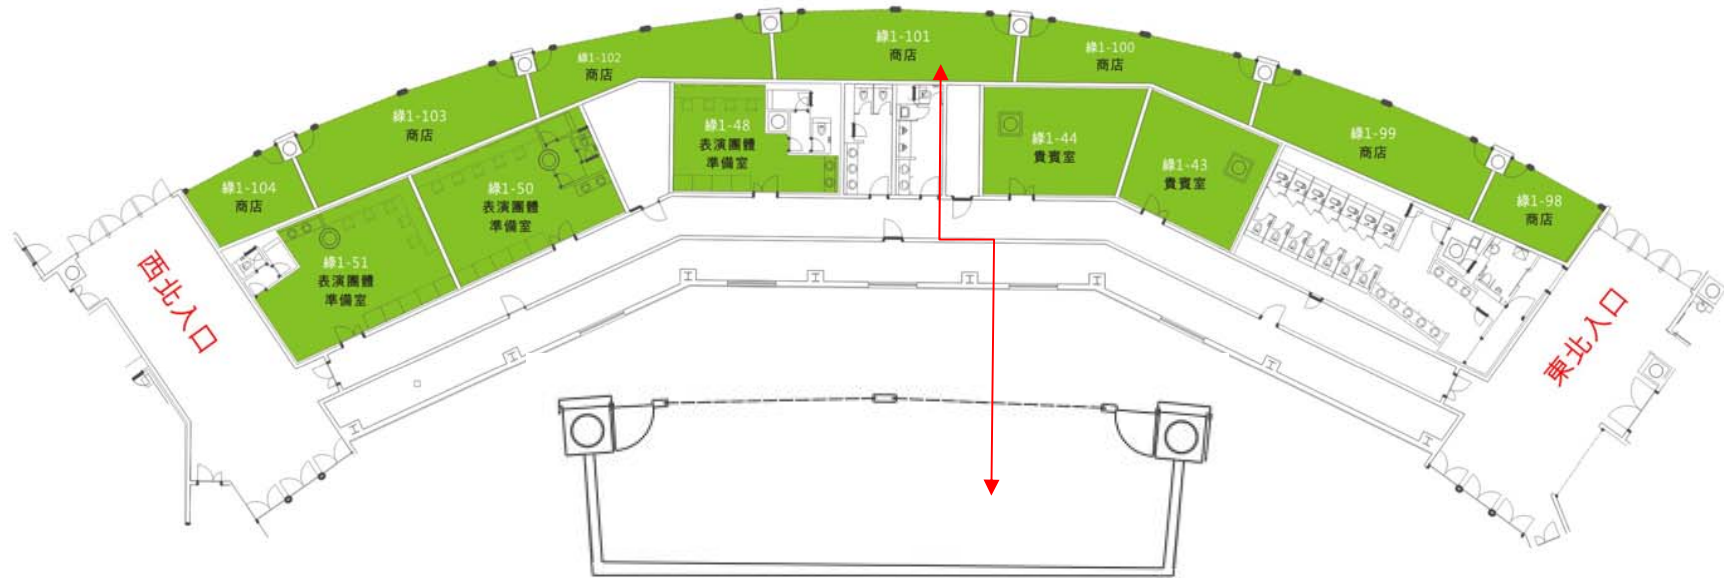

空間編號	坪數	空間說明
1-101 商店〈四〉	12.7坪	125V雙聯暗插座*32迴路 馬達出線口*2配(分)電箱 *2FAN COIL出線口*3電話 /網路出線盒*2TV出口360 度或雙監紅外線感應器*1 鐵捲門感應器*1門禁感應 讀卡機*1+電鎖+開門鈕天 然花崗石 批土,面刷水性水泥漆




GREEN Area 1-102

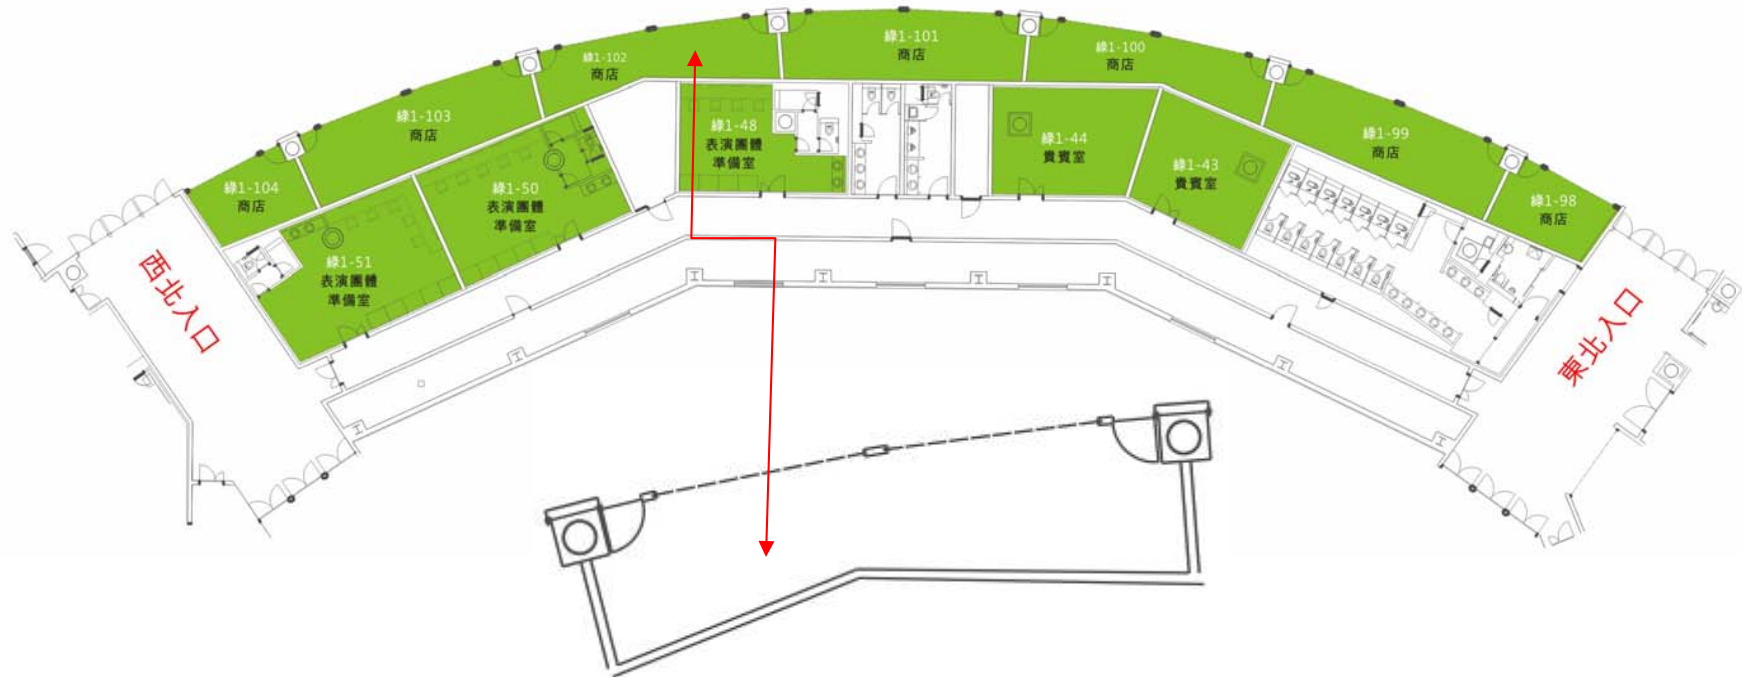

空間編號	坪數	空間說明
1-100 商店〈三〉	10.1坪	125V雙聯暗插座*32迴路 馬達出線口*2配(分)電箱 *2FAN COIL出線口*3電話 /網路出線盒*2TV出口360 度或雙監紅外線感應器*1 鐵捲門感應器*1門禁感應 讀卡機*1+電鎖+開門鈕 天然花崗石或大理石 批土,面刷水性水泥漆




GREEN Area 1-103

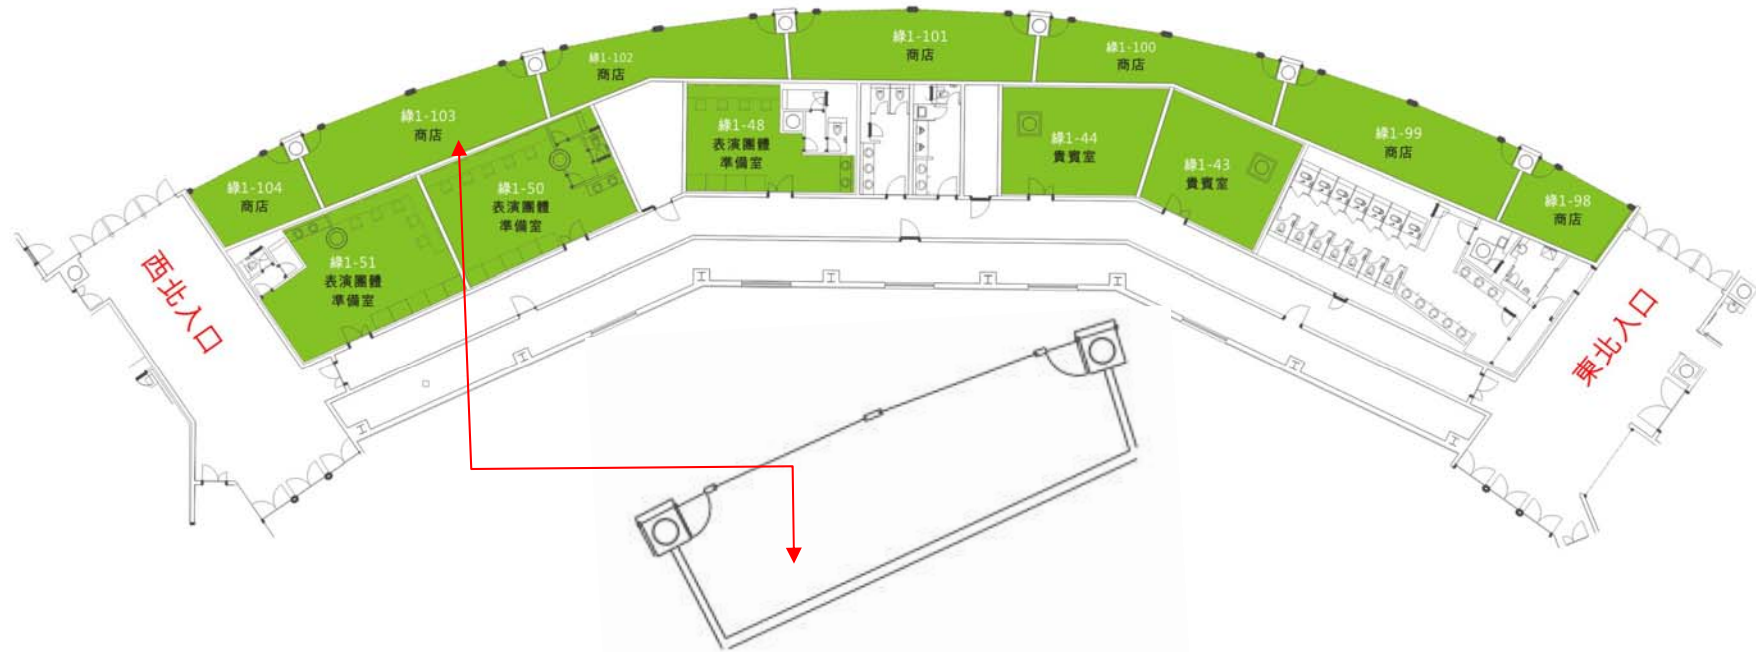

空間編號	坪數	空間說明
1-100 商店 (二)	14.7坪	125V雙聯暗插座*32迴路 馬達出線口*2配(分)電箱 *2FAN COIL出線口*3電話 /網路出線盒*2TV出口360 度或雙監紅外線感應器*1 鐵捲門感應器*1門禁感應 讀卡機*1+電鎖+開門鈕天 然花崗石或大理石 批土,面刷水性水泥漆



GREEN Area 1-104

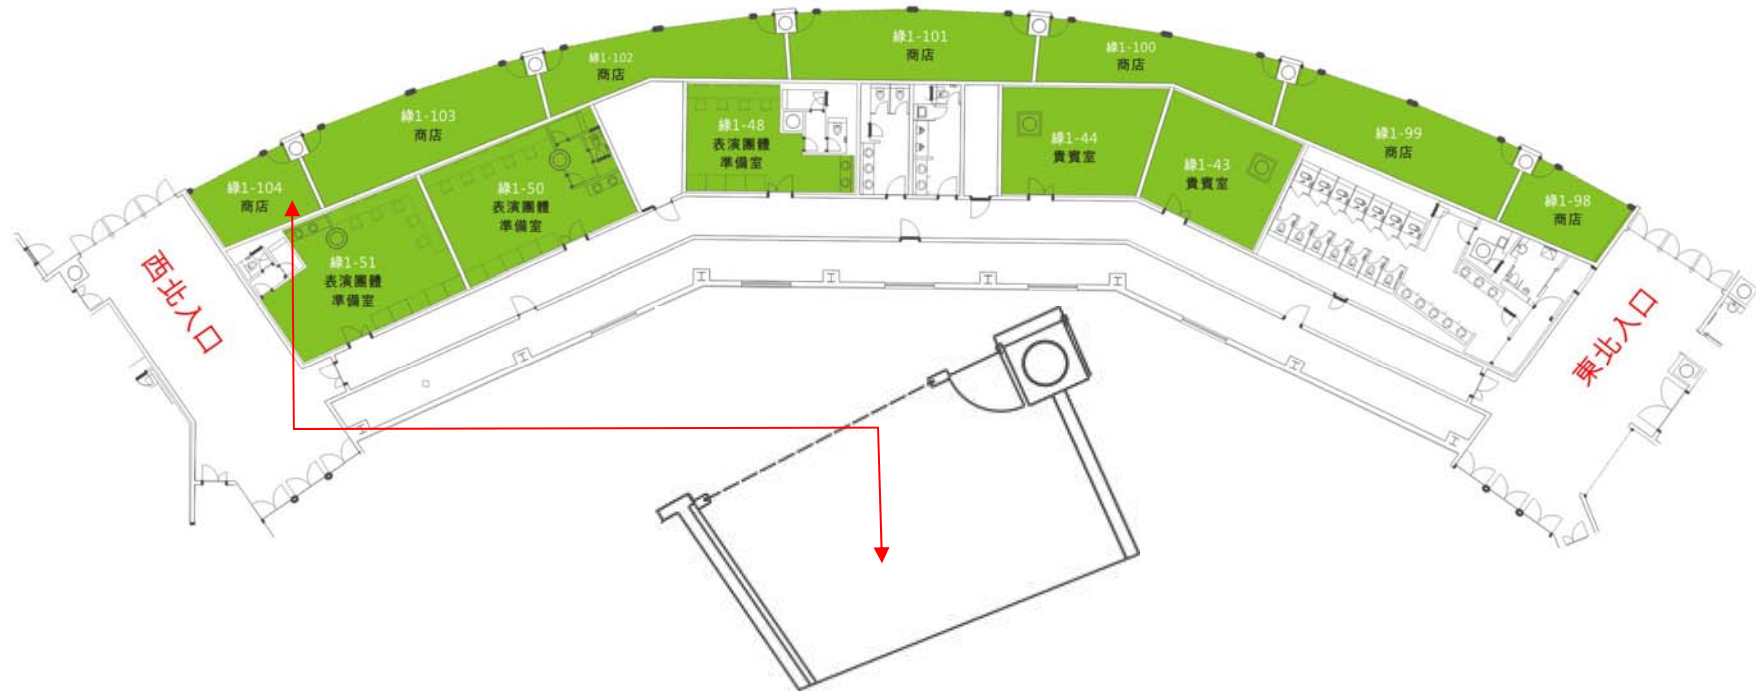

空間編號	坪數	空間說明
1-104 商店 (一)	5.6坪	125V雙聯暗插座*21迴路 馬達出線口*1配(分)電箱 *2FAN COIL出線口*1電話 /網路出線盒*2TV出口360 度或雙監紅外線感應器*1 鐵捲門感應器*1門禁感應 讀卡機*1+電鎖+開門鈕 天然花崗石 批土,面刷水性水泥漆

